


ΕΛΛΗΝΙΚΗ ΔΗΜΟΚΡΑΤΙΑ
ΠΕΡΙΦΕΡΕΙΑ ΚΡΗΤΗΣ

ΔΗΜΟΤΙΚΗ ΕΠΙΧΕΙΡΗΣΗ
ΥΔΡΕΥΣΗΣ - ΑΠΟΧΕΤΕΥΣΗΣ
Δ.Ε.Υ.Α. ΧΑΝΙΩΝ

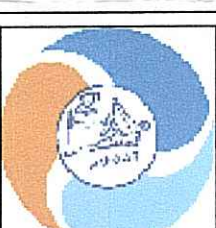

ΤΕΧΝΙΚΗ ΥΠΗΡΕΣΙΑ

ΕΡΓΟ:

«ΑΣΦΑΛΤΟΣΤΡΩΣΗ, ΚΡΑΣΠΕΔΑ, ΔΙΑΓΡΑΜΜΙΣΕΙΣ ΚΑΙ ΔΙΑΜΟΡΦΩΣΗ ΣΕ ΧΩΡΟ ΣΤΑΘΜΕΥΣΗΣ ΑΚΙΝΗΤΟΥ ΔΙΠΛΑ ΑΠΟ ΤΟ ΚΤΙΡΙΟ ΣΤΕΓΑΣΗΣ ΤΗΣ ΔΕΥΑΧ»

ΘΕΜΑ ΣΧΕΔΙΟΥ:


ΛΕΠΤΟΜΕΡΕΙΕΣ

ΑΡΙΘΜΟΣ ΣΧΕΔΙΟΥ:

2

ΚΛΙΜΑΚΑ:

1 : 5

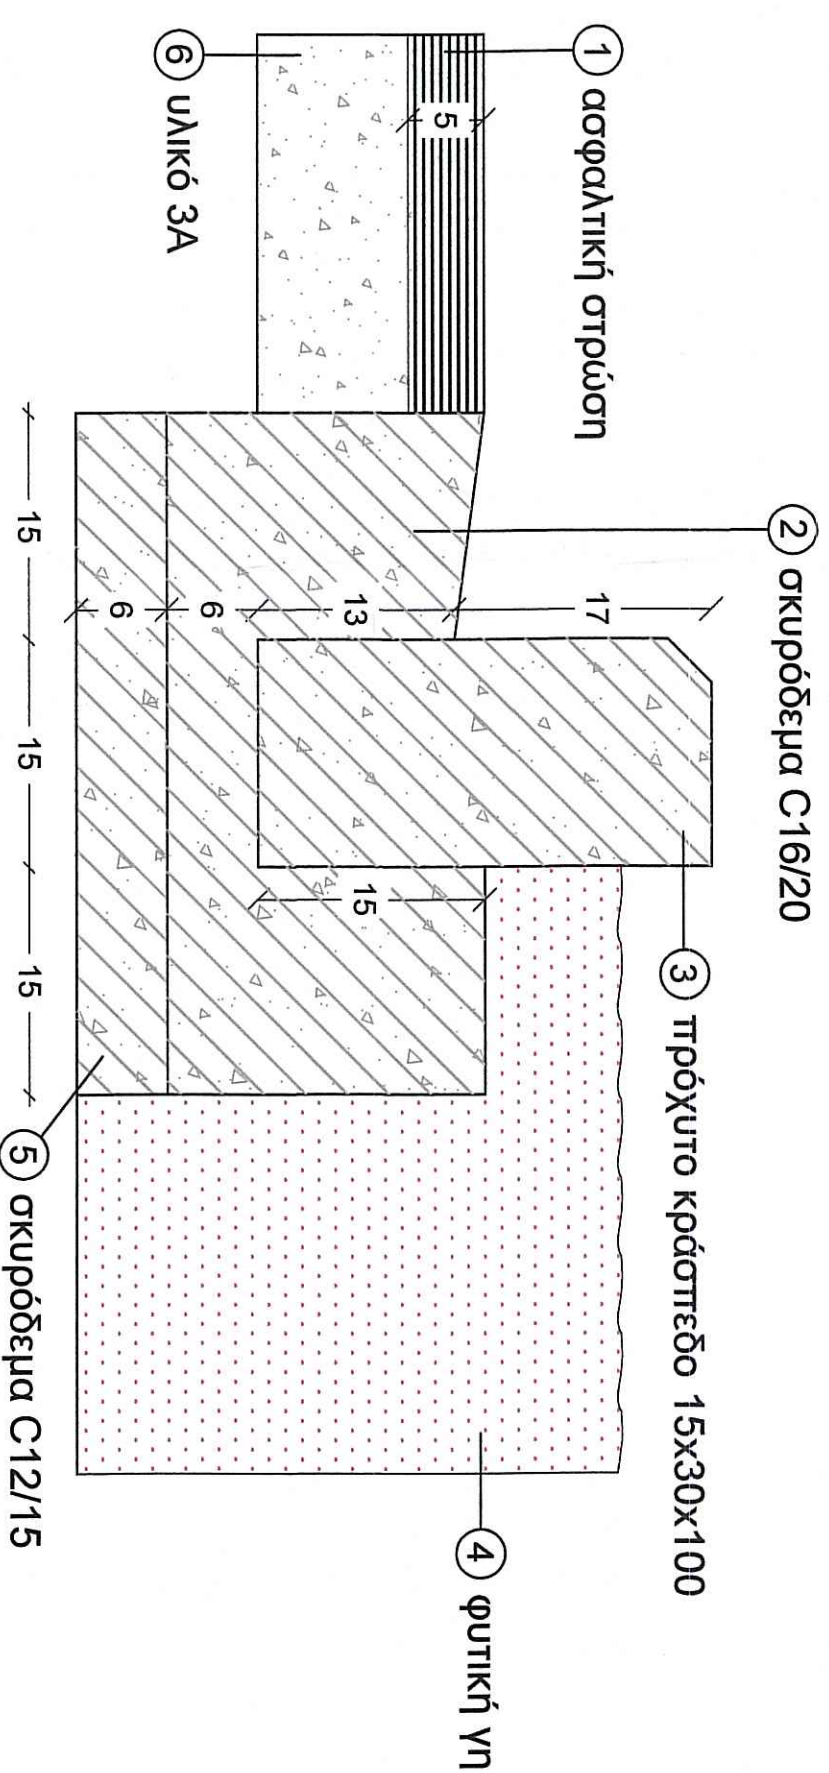

ΠΑΡΑΤΗΡΗΣΕΙΣ

1. Η τοποθέτηση των κρασπέδων σε ευθυγραμμία ή καμπύλη στις προβλεπόμενες θέσεις από τα σχέδια οριζοντιογραφικά και υψομετρικά, θα πραγματοποιείται με χρήση τεμαχίων μήκους όχι μικρότερου των 0,20 m

ΧΑΝΙΑ ΦΕΒΡΟΥΑΡΙΟΣ 2015
Ο ΣΥΝΤΑΞΑΣ

ΑΓΟΡΑΣΤΑΚΗ ΕΙΡΗΝΗ
ΠΟΛΙΤΙΚΟΣ ΜΗΧΑΝΙΚΟΣ

ΘΕΩΡΗΘΗΚΕ:
ΧΑΝΙΑ ΦΕΒΡΟΥΑΡΙΟΣ 2015

ΣΤΕΡΓΙΑΝΝΗΣ ΚΩΝΙΝΟΣ
ΠΟΛΙΤΙΚΟΣ ΜΗΧΑΝΙΚΟΣ